
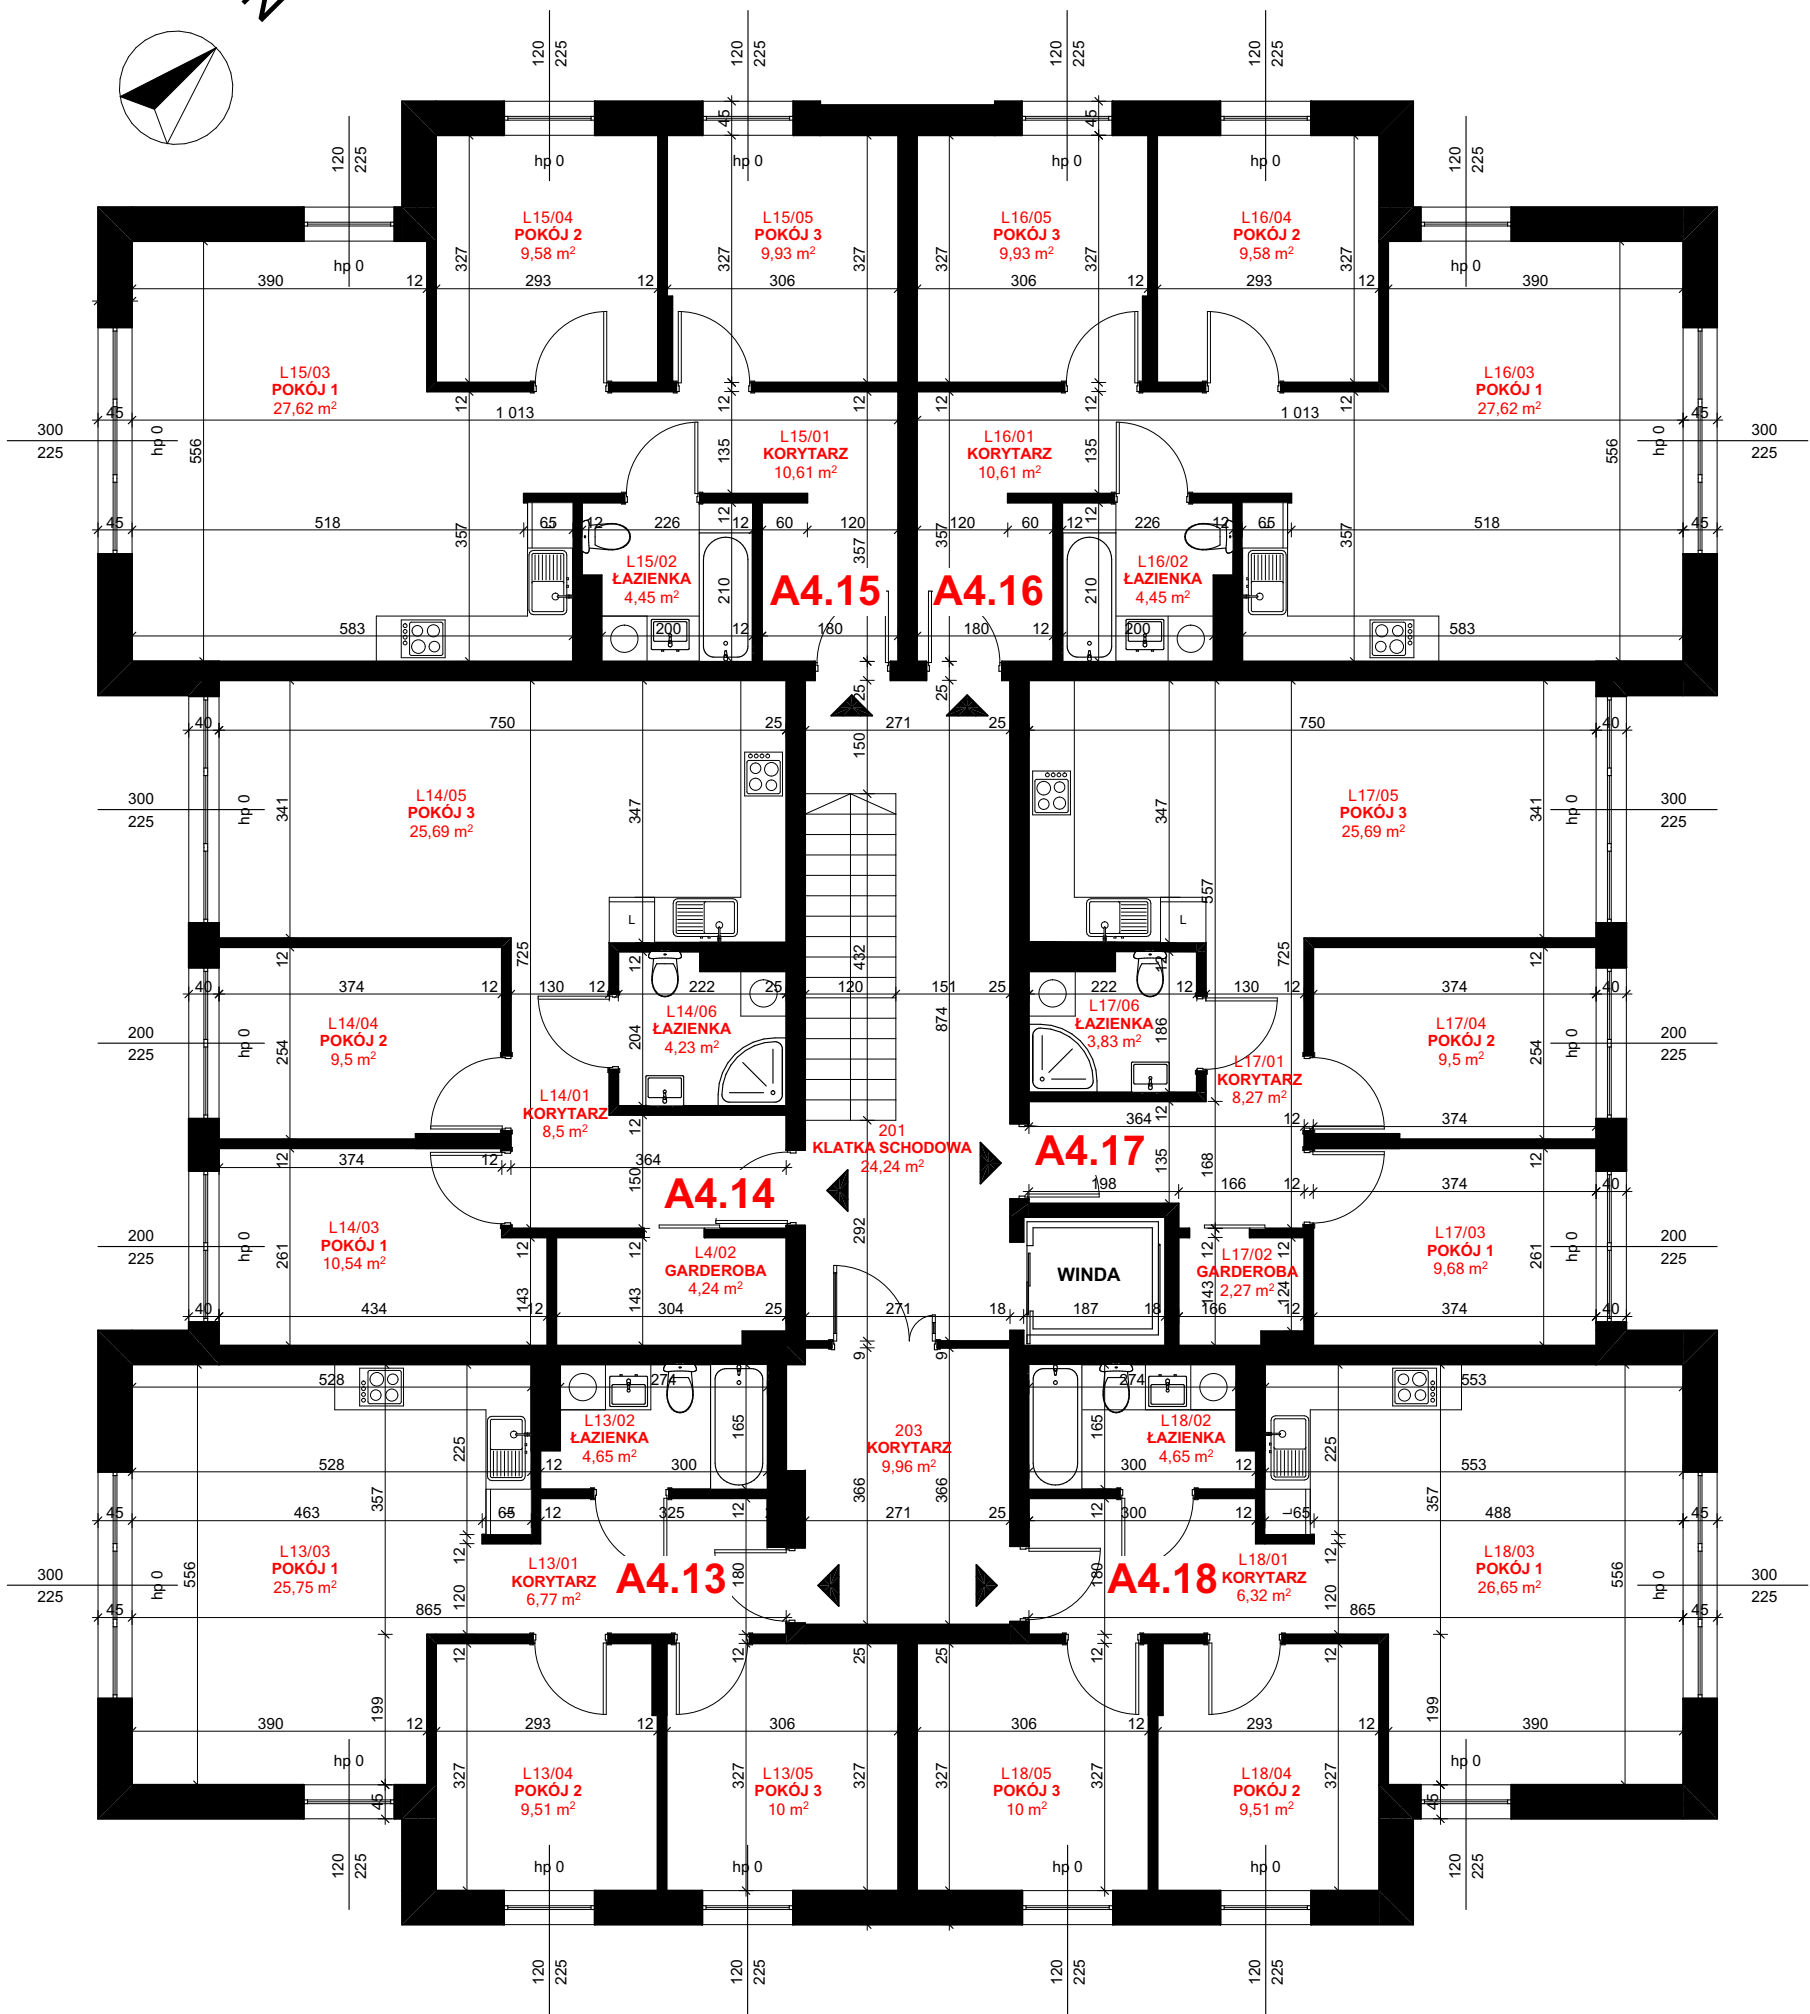


BUDYNEK A4
PIĘTRO 2

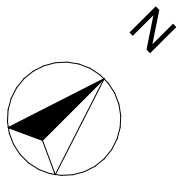

POW. UŻYTKOWA KONDYGNACJI: 397,35 m²

POW. LOKALU A4.13: 56,52 m²

POW. LOKALU A4.14: 62,70 m²

POW. LOKALU A4.15: 62,19 m²

POW. LOKALU A4.16: 65,19 m²

POW. LOKALU A4.17: 59,24 m²

POW. LOKALU A4.18: 57,13 m²